


NOTA: EL CONTRATISTA DEBERA TOMAR EN CUENTA LA UBICACION DE LAS INSTALACIONES ELECTRICAS.

16/12/13

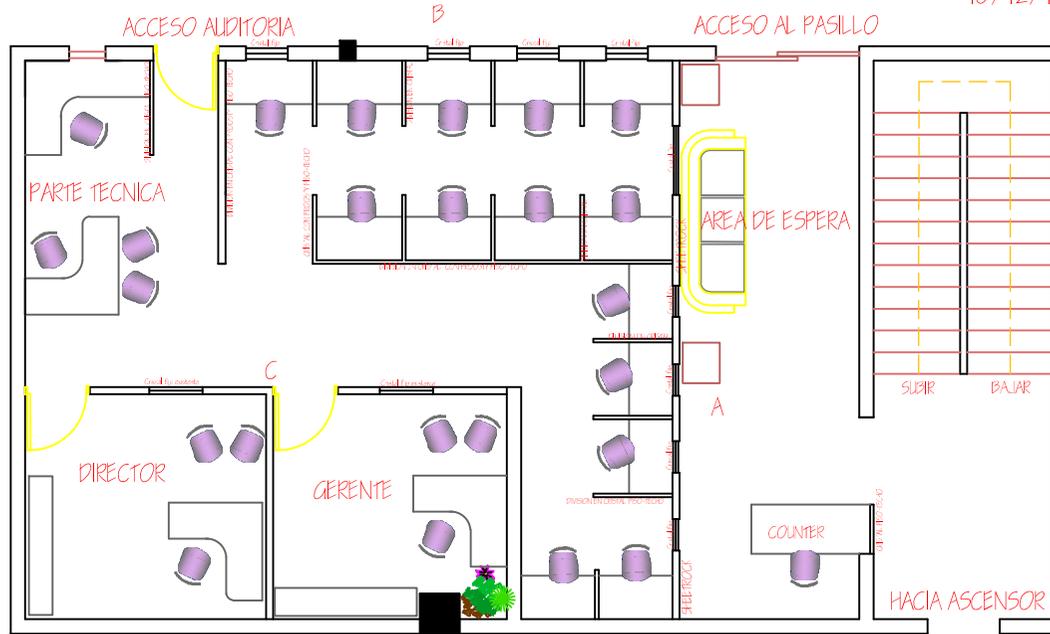

	EMPRESA DE TRANSMISIÓN ELÉCTRICA DOMINICANA ETED GERENCIA CORPORATIVA DPTO. SERVICIOS GENERALES	<b>PROYECTO</b> READECUACION DIRECCION DE AUDITORIA EDIF. PRINC. 2DO. NIVEL STO. DGO., REP. DOM.	RESPONSABLE DEL PROYECTO DPTO. DE SERVICIOS GENERALES ARQ. JUANA LASOSE ENCARGADA	AÑO=U CODIA ARQ. JUDITH CRUZ SUPERVISORA SERVICIOS CORPORATIVOS	<b>EJECUCIONES</b> SUPERVISOR: SANITARIAS: ELECTRICAS:	OUT UOE=OEJ CONTRATADAS	<b>CONTENIDO</b> PROPUESTA OFIO=UOP=UICEVCE ESCALA : 1: 100 FECHA : SEPT., 2014		PLANO <b>1</b> 1